


KONSTRUKSJON:

Etex fibersementplate	8 mm
Avstandslist	25 mm
Conchip	8 mm
Mineralull	-
Systea alu underkonstruksjon	-
Bakmur	-

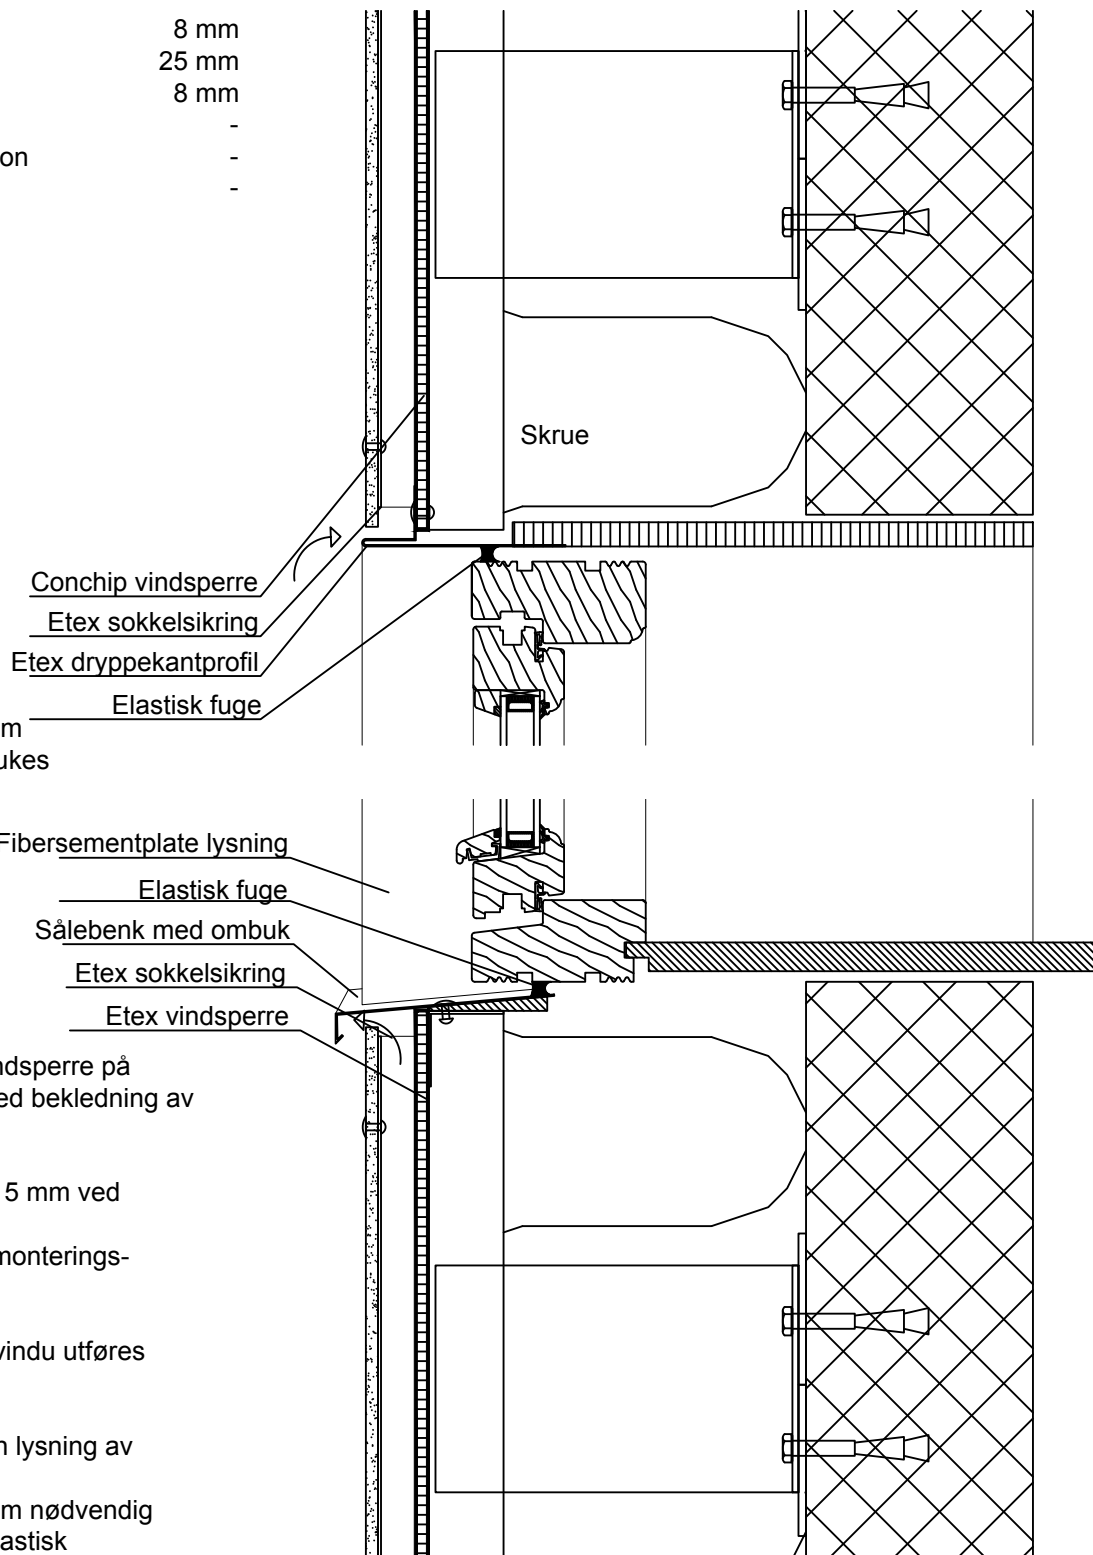

NOTE:

Innv. lysning kan utføres som platefals. Som materiale brukes Conchip sementsponplate.

MONTERING

Conchip monteres som vindsperre på Systea Alu konstruksjon med bekledning av ivarsson fibersementplate.

Avstand mellom platene er 5 mm ved utvendig bruk.

Skrueavstand henvises til monterings-tegningen.

Ventilasjonsåpningen ved vindu utføres med min. 100 cm²/meter

Det dannes og monteres en lysning av fasadeplate.

Samlingen utføres tett og om nødvendig fugesamlingen med en elastisk fugemasse.

Loddrett utsnitt 1:5

Alle mål på tegningen er i mm.

Loddrett snitt - Over underkant vindusfals (alu underkonstruksjon)



Ensjøveien 7, N-0655 Oslo
T +47 21 09 66 00
Mail: siniat-no@etexgroup.com www.siniat.no
Etex Building Performance, Etex Norge - filial av Etex Nordic A/S, Danmark

DATO: 09.08.2011 MÅL: 1:5 SIGN: dkivpb (21).5.312

Merk: Bistand i forbindelse med tegningsmateriale tekniske spørsmål og beregning av materialforbruk er utelukkende veiledende. Etex Norge - filial av Etex Nordic A/S, Danmark kan dermed ikke pålegges erstatningsansvar for dette. Med forbehold for trykkfeil.